


PLAN DE SITUATIE  
SCARA 1:500

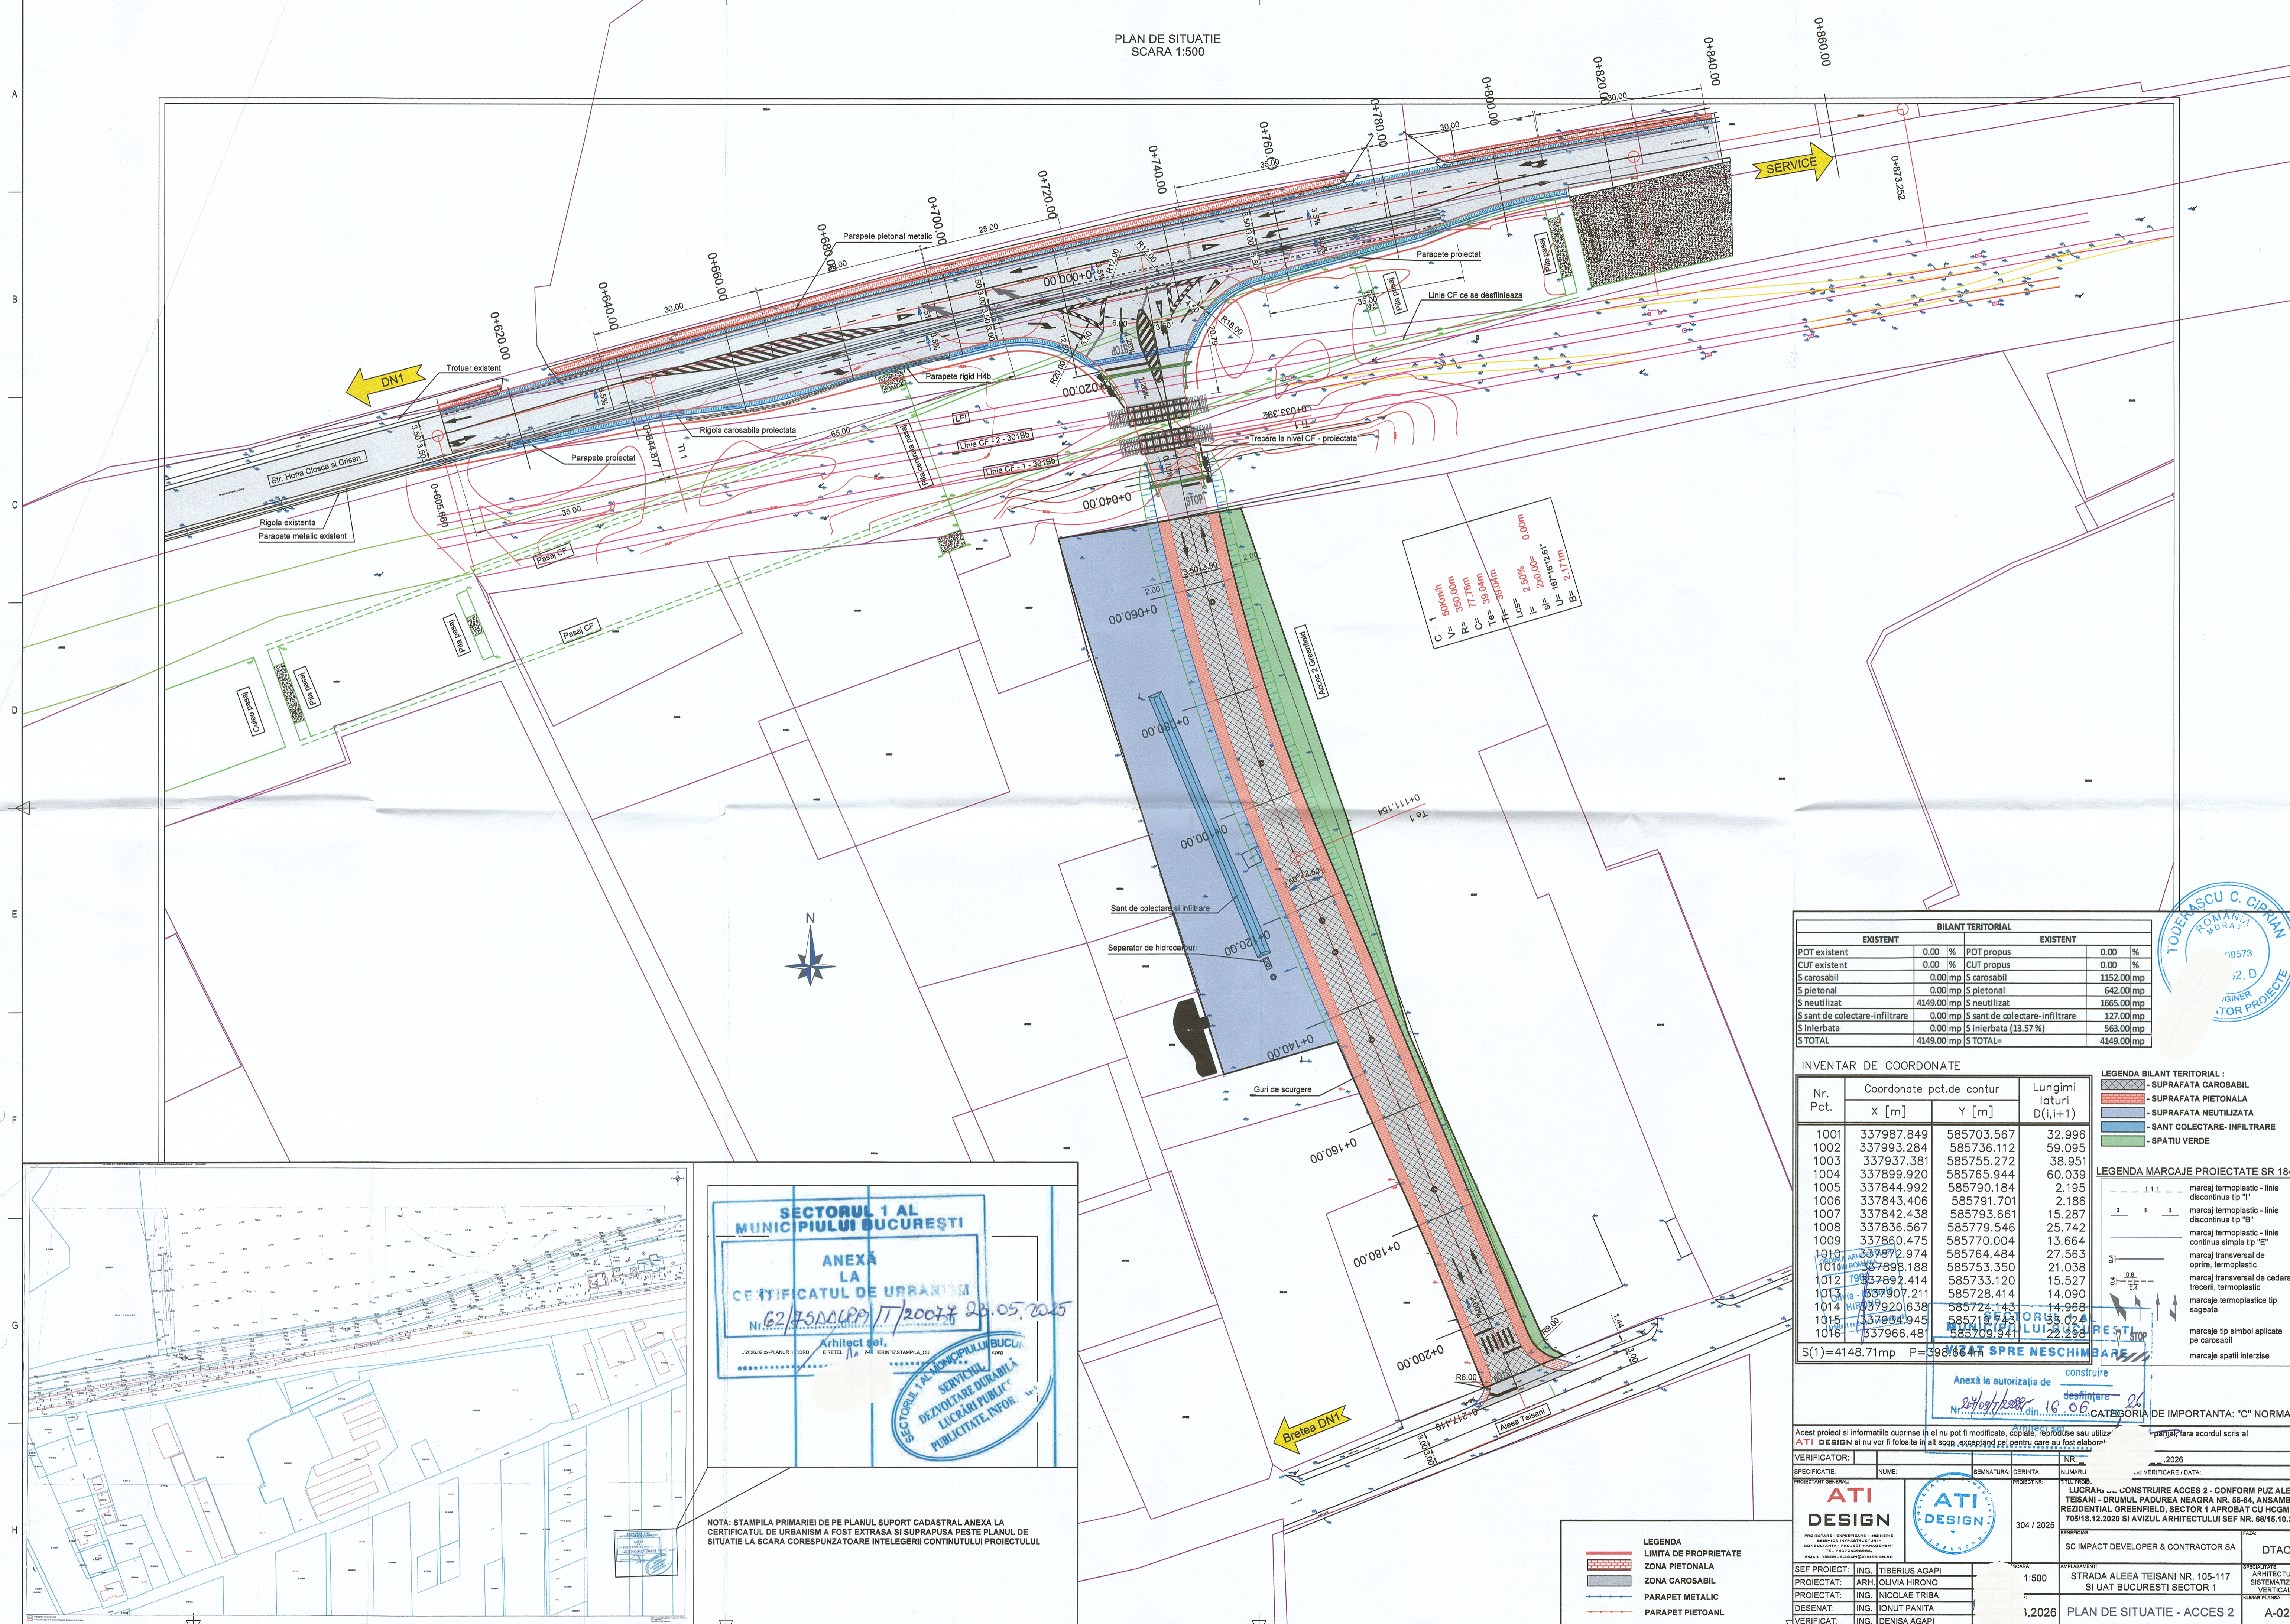

C	1	50km/h	2.50%	0.00m
V	1	350.00m	77.76m	0.00m
R	1	39.04m	39.04m	0.00m
T	1	39.04m	39.04m	0.00m
L	1	2.00m	2.00m	0.00m
U	1	16.86m	16.86m	0.00m
B	1	2.17m	2.17m	0.00m

BILANT TERITORIAL			
EXISTENT		EXISTENT	
POT existent	0.00 %	POT propus	0.00 %
CUT existent	0.00 %	CUT propus	0.00 %
S carosabil	0.00 mp	S carosabil	1152.00 mp
S pietonal	0.00 mp	S pietonal	642.00 mp
S neutilizat	4149.00 mp	S neutilizat	1665.00 mp
S sant de colectare-infiltrare	0.00 mp	S sant de colectare-infiltrare	127.00 mp
S interbata	0.00 mp	S interbata (13.57 %)	563.00 mp
S TOTAL	4149.00 mp	S TOTAL	4149.00 mp

INVENTAR DE COORDONATE			
Nr. Pct.	Coordonate pct.de contur	Lungimi loturi	D(i,i+1)
	X [m]	Y [m]	
1001	337987.849	585703.567	32.996
1002	337993.284	585736.112	59.095
1003	337937.381	585755.272	38.951
1004	337899.920	585765.944	60.039
1005	337844.992	585790.184	2.195
1006	337843.406	585791.701	2.186
1007	337842.438	585793.661	15.287
1008	337836.567	585779.546	25.742
1009	337860.475	585770.004	13.664
1010	337872.974	585764.484	27.563
1011	337898.188	585753.350	21.038
1012	337892.414	585733.120	15.527
1013	337907.211	585728.414	14.090
1014	337920.638	585724.143	14.966
1015	337934.945	585719.945	15.024
1016	337966.481	585709.941	22.298

LEGENDA BILANT TERITORIAL :

- SUPRAFATA CAROSABIL
- SUPRAFATA PIETONALA
- SUPRAFATA NEUTILIZATA
- SANT COLECTARE- INFILTRARE
- SPATIU VERDE

LEGENDA MARCAJE PROIECTATE SR 1848/7:

- 1.1.1 - marcaj termoplastic - linie discontinua tip "T"
- marcaj termoplastic - linie discontinua tip "B"
- marcaj termoplastic - linie continus simple tip "T"
- marcaj transversal de oprire, termoplastic
- marcaj transversal de cadere a trecerii, termoplastic
- marcaje termoplastice tip sageta
- marcaje tip simbol aplicate pe carosabil
- marcaje spatii interzise

SECTORUL 1 AL MUNICIPIULUI BUCURESTI

ANEXA LA CERTIFICATUL DE URBANISM

Nr. 62/15.05.2017/1/20077 26.05.2015

Arhitect sef,

SECTORUL 1 AL MUNICIPIULUI BUCURESTI

SERVICIUL DE DEZVOLTARE PUBLICA LUCRARI PUBLICE

PUBLICITATE, INFOUR.

NOTA: STAMPILA PRIMARIEI DE PE PLANUL SUPTOR CADASTRAL ANEXA LA CERTIFICATUL DE URBANISM A FOST EXTRASA SI SUPRAPUSA PESTE PLANUL DE SITUATIE LA SCARA CORESPUNZATOARE INTELEGERII CONTINUTULUI PROIECTULUI.

LEGENDA

- LIMITA DE PROPRIETATE
- ZONA PIETONALA
- ZONA CAROSABIL
- PARAPET METALIC
- PARAPET PIETONAL

ATI DESIGN

SEF PROIECT: ING. TIBERIU AGAPI

PROIECTAT: ARH. OLIVIA HIRONO

PROIECTAT: ING. NICOLAE TRIBA

DESENAT: ING. IONUT PANITA

VERIFICAT: ING. DENISA AGAPI

NUMARUL PROIECTULUI: 304 / 2025

DATA: 16.05.2025

CATEGORIA DE IMPORTANTA: "C" NORMALA

PLAN DE SITUATIE - ACCES 2

A-02